

THÉÂTRE DU CUIVRE NIVEAU 1


DATE: 24 juillet 2018

ÉCHELLE:

DESSINÉ PAR: Isabelle Deschênes

FORMAT: 11" x 17"

SUPERFICIE DU NIVEAU 1: 1271m²
SUPERFICIE DU BÂTIMENT: 1964m²

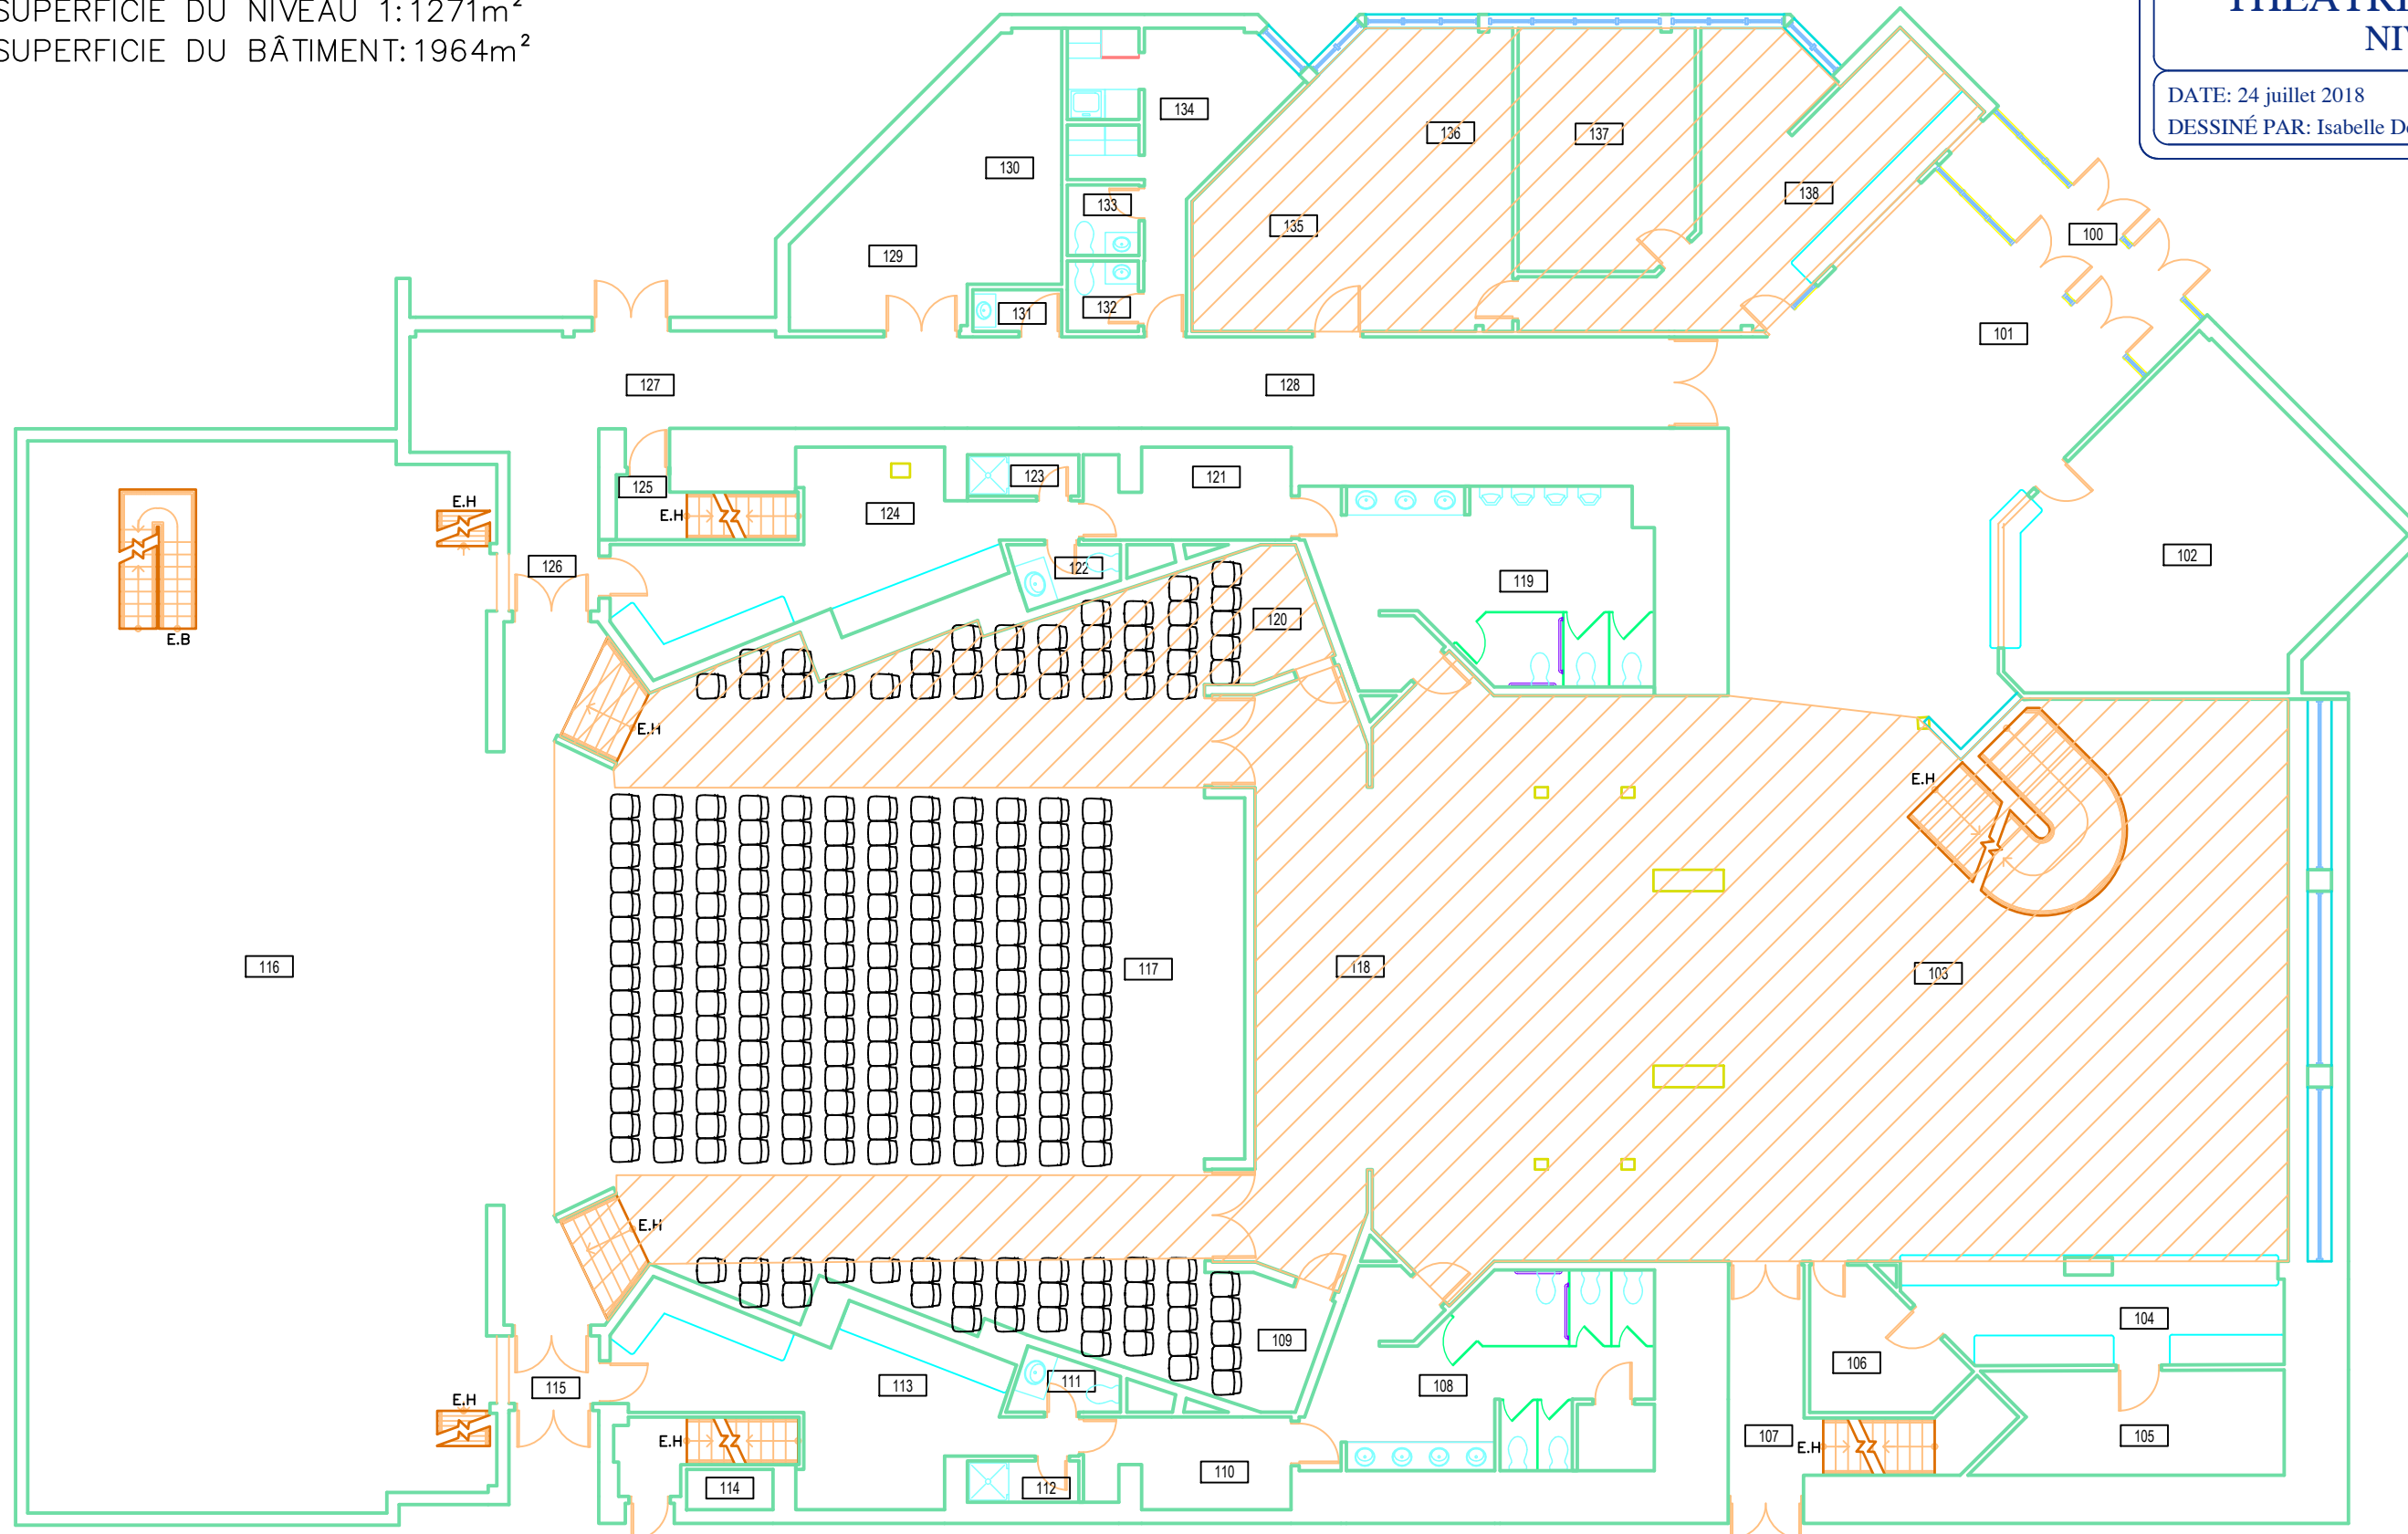

THÉÂTRE DU CUIVRE NIVEAU 2

DATE: 24 juillet 2018

ÉCHELLE:

DESSINÉ PAR: Isabelle Deschênes

FORMAT: 11" x 17"

SUPERFICIE DU NIVEAU 2: 239m²
 SUPERFICIE DU BÂTIMENT: 1964m²

